


1.melléklet a 10/2018. (IV.03.) önkormányzati rendelethez

Rajzszám	Rajz megnevezése
SZT-5/M	Szabályozási tervmódosítás – Csömör Hyginett Kft. 017/3 hrsz területére

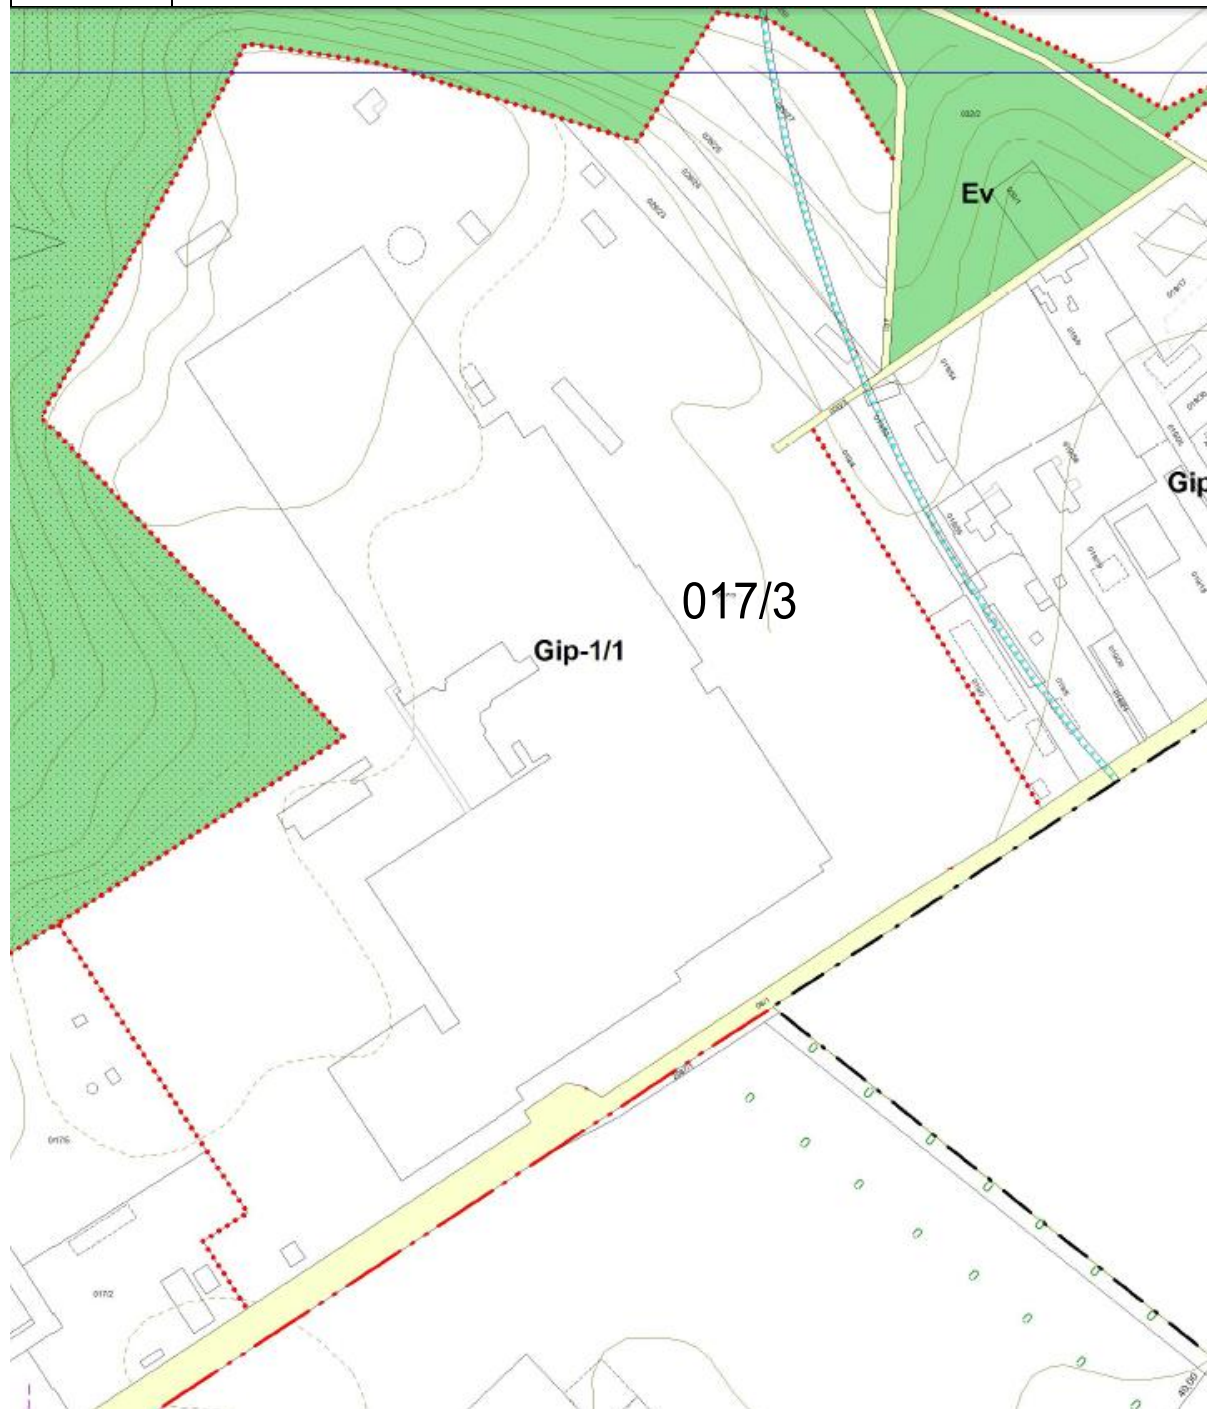

Szabályozási tervmódosítás – Csömör Hyginett Kft. 017/3 hrsz területére	SZT-5/M
---	----------------